


# Updated General Site Plan

TENTATIVE AS OF 04.10.07 WORK IN PROGRESS

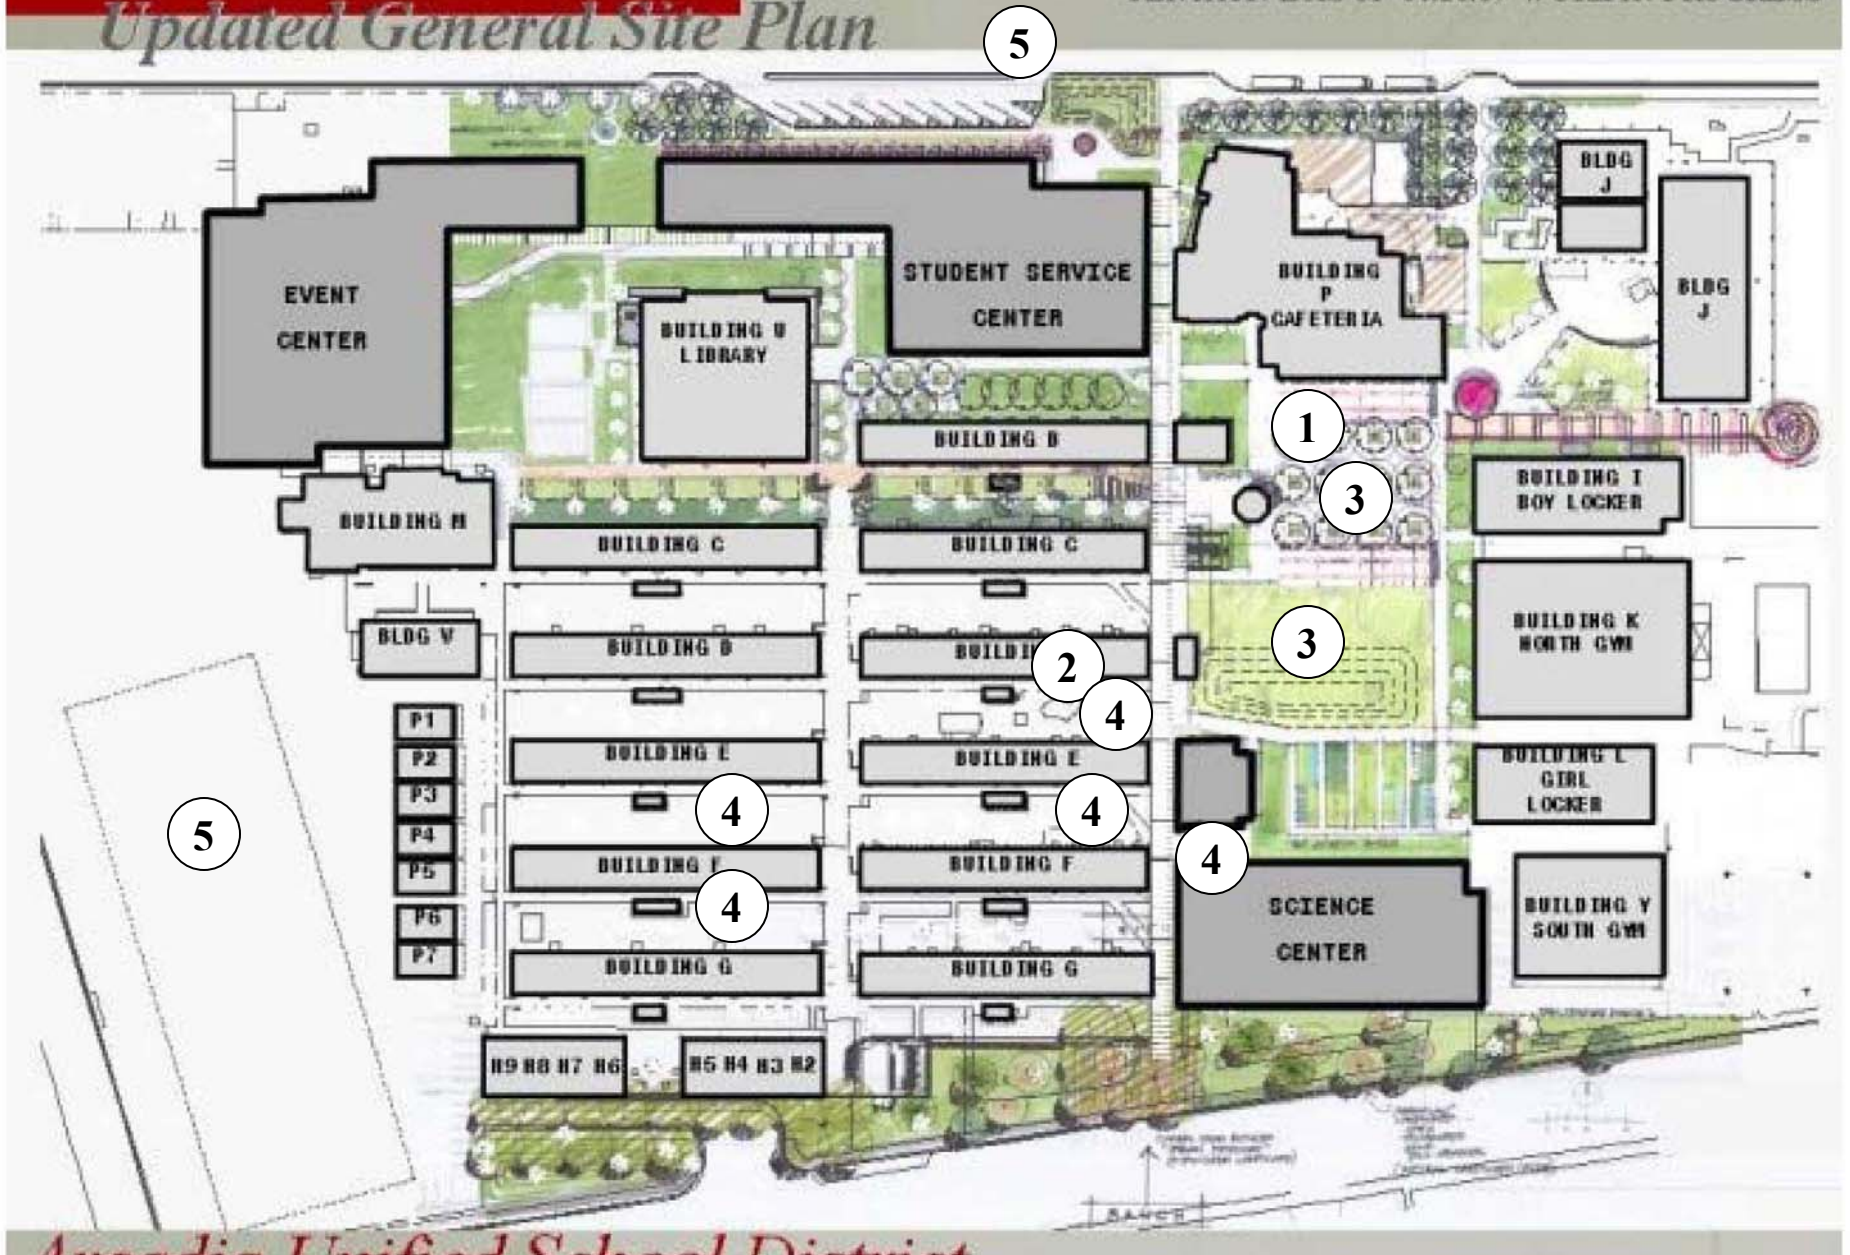

- |              |         |                               |
|--------------|---------|-------------------------------|
| ① 報到處        | ③ 學校休息區 | ⑤ 停車場 或可停在 Campus Drive 街道的兩邊 |
| ② 辦公室 (D102) | ④ 廁所    |                               |